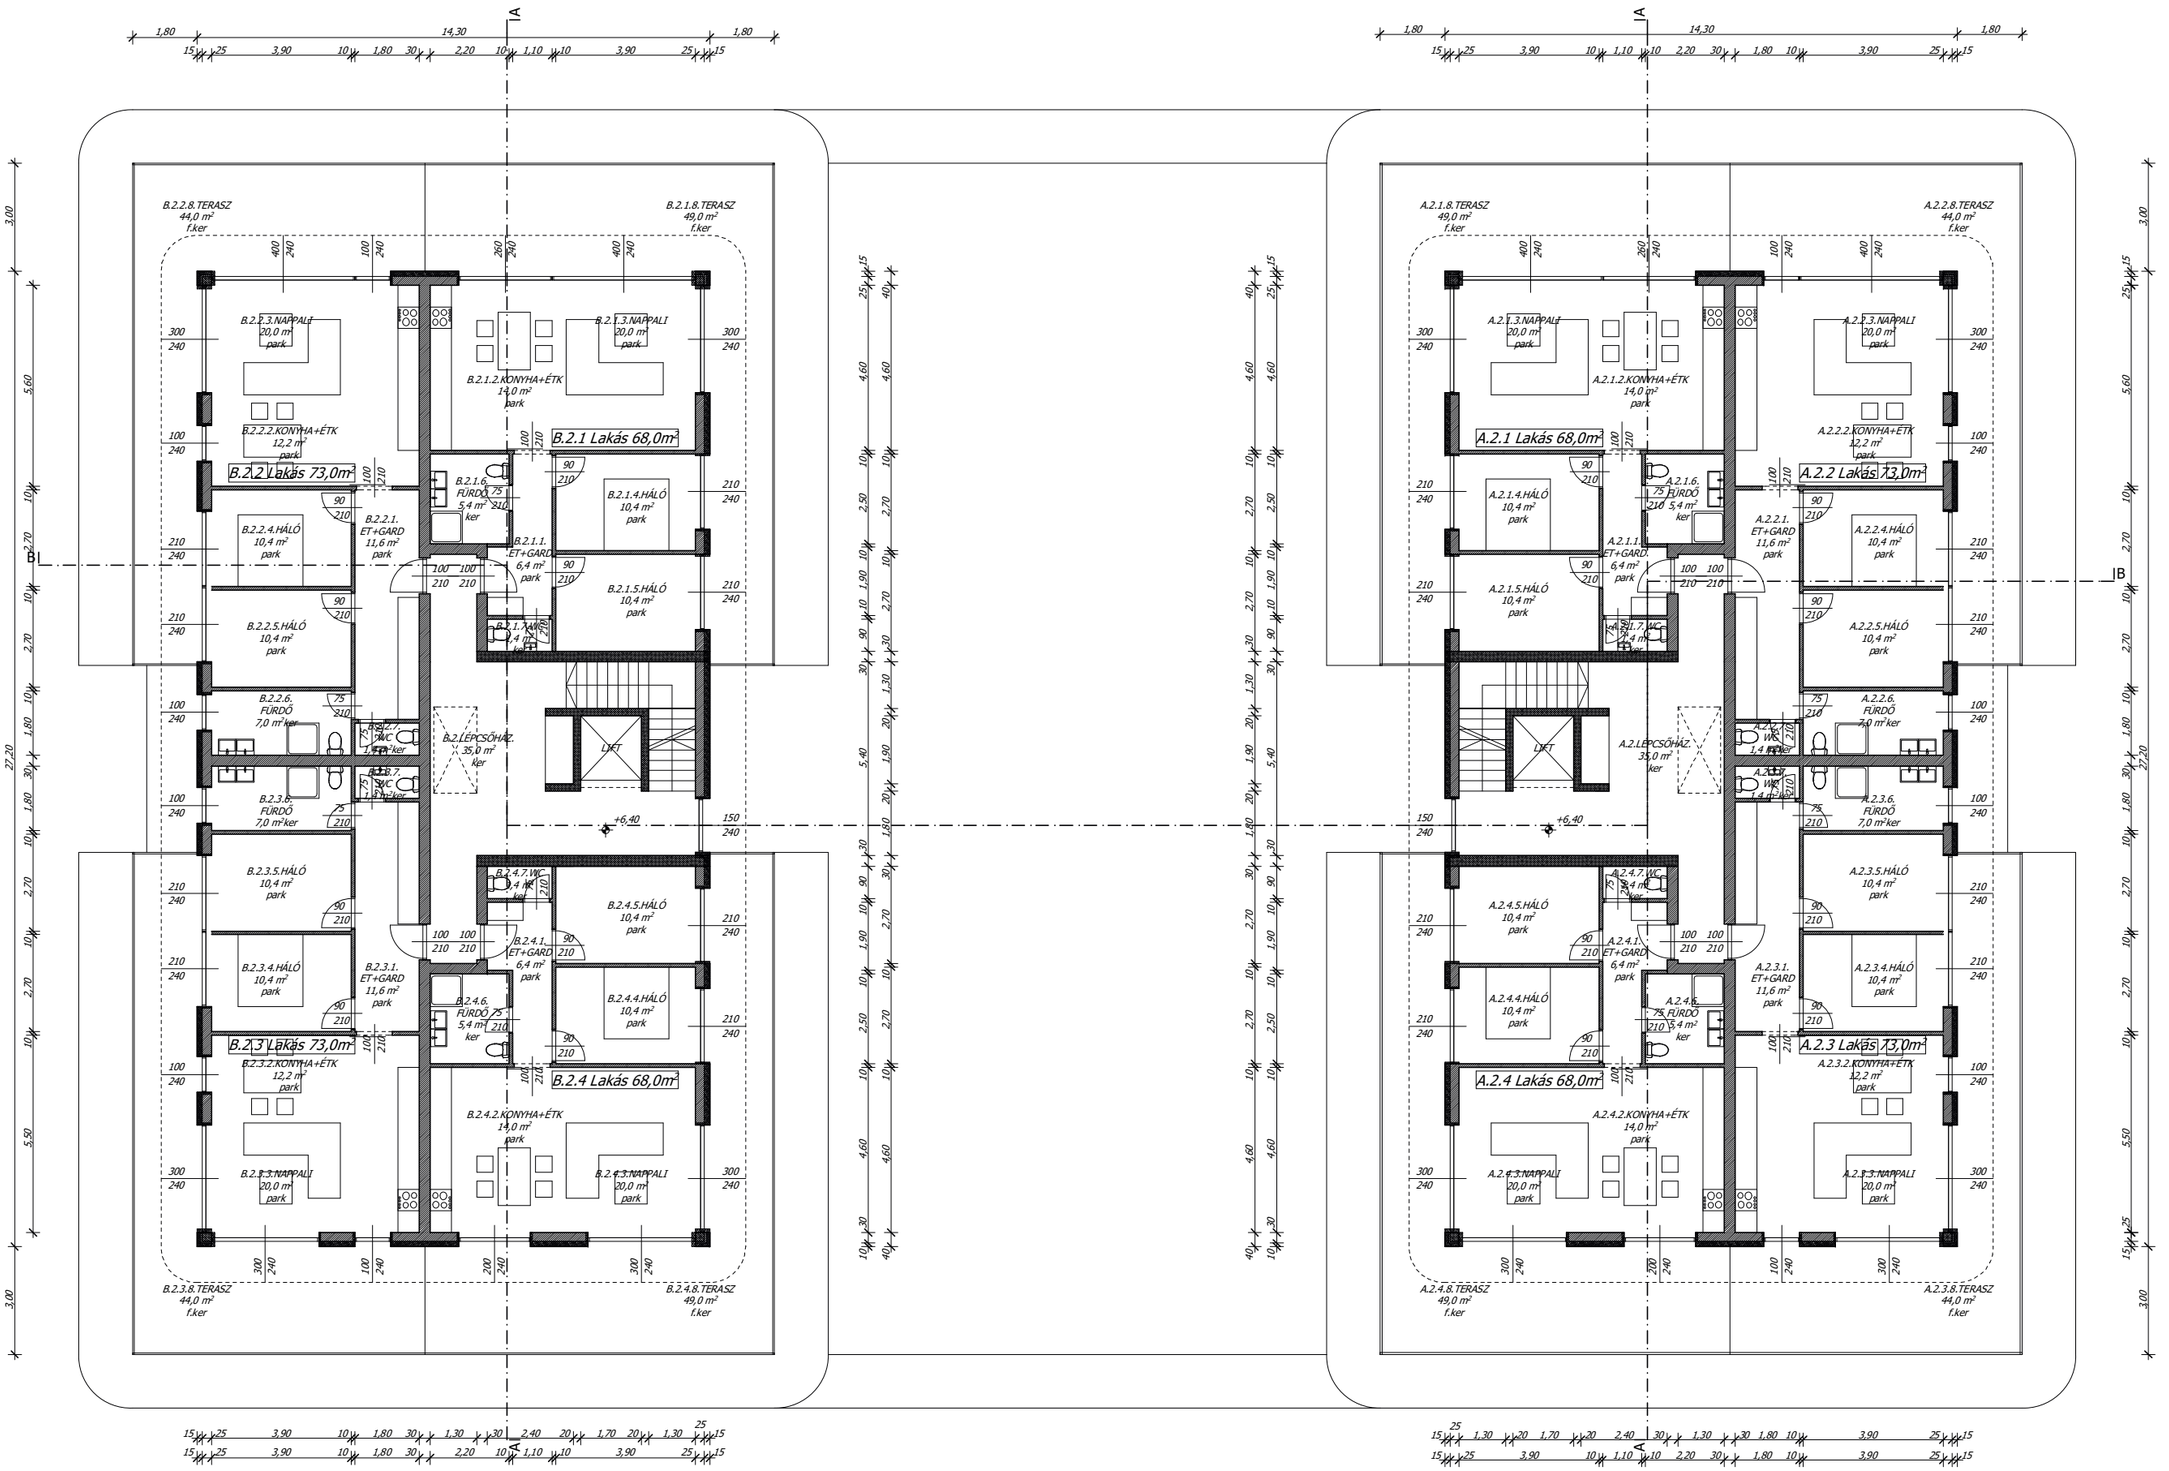

ÜZLETHÁZ ÉPÍTÉSI ENG. TERVE ***E2 TETŐTÉR ALAPRAJZ M=1:100***

2484 Gárdony Agárd - Chernel I. u. hrsz:5426/7 ***Épület helye***

Agárd Lux Kft. 8000 Székesfehérvár Börgöndi út 6. ***Építtető***

1 Építész Kft. Székesfehérvár Vágsellyei u. 12. ***Tervező***

Gelencsér Olivér építész tervező k.sz.: É-07-0341