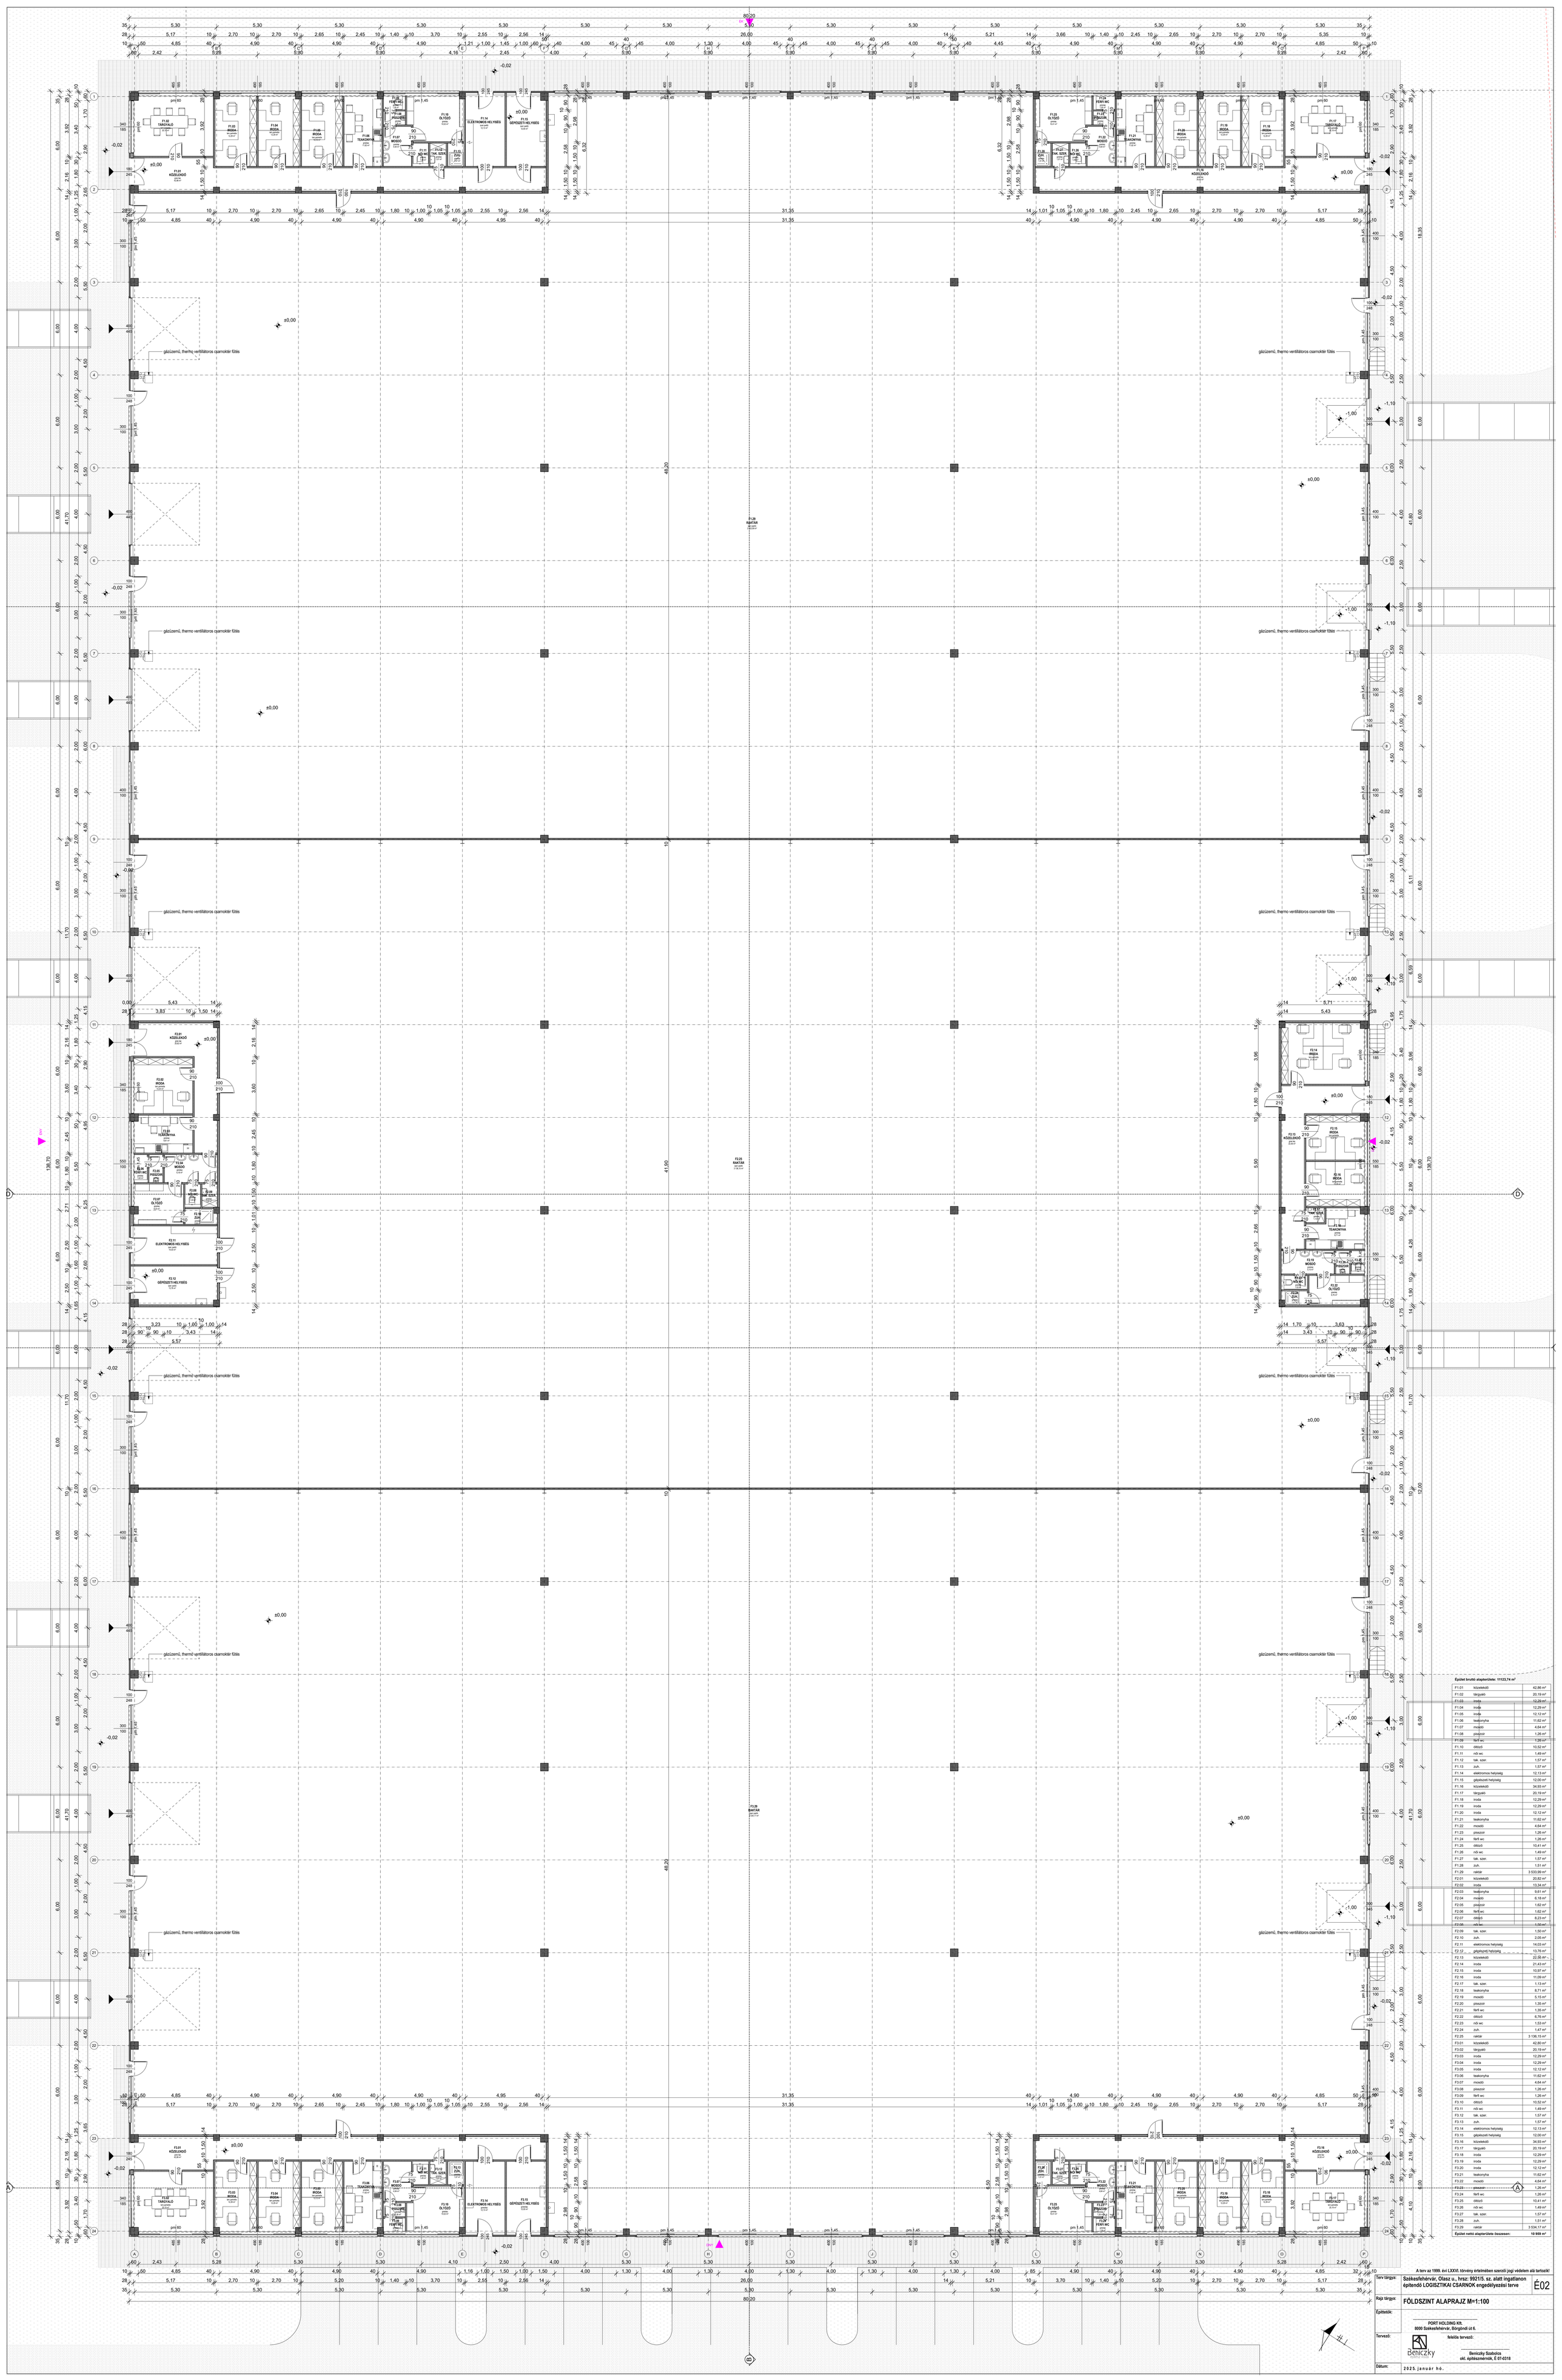

Épület bruttó alapterülete: 11123,74 m²

F1.01	közlekedő	42,86 m²
F1.02	tárgyaló	20,19 m²
F1.03	iroda	12,29 m²
F1.04	iroda	12,29 m²
F1.05	iroda	12,12 m²
F1.06	teakonyha	11,62 m²
F1.07	mosdó	4,64 m²
F1.08	piszoár	1,26 m²
F1.09	férfi wc	1,26 m²
F1.10	öltöző	10,52 m²
F1.11	női wc	1,49 m²
F1.12	tak. szer.	1,57 m²
F1.13	zuh.	1,57 m²
F1.14	elektromos helyiség	12,13 m²
F1.15	gépészeti helyiség	12,00 m²
F1.16	közlekedő	34,93 m²
F1.17	tárgyaló	20,19 m²
F1.18	iroda	12,29 m²
F1.19	iroda	12,29 m²
F1.20	iroda	12,12 m²
F1.21	teakonyha	11,62 m²
F1.22	mosdó	4,64 m²
F1.23	piszoár	1,26 m²
F1.24	férfi wc	1,26 m²
F1.25	öltöző	10,41 m²
F1.26	női wc	1,49 m²
F1.27	tak. szer.	1,57 m²
F1.28	zuh.	1,51 m²
F1.29	raktár	3 533,99 m²
F2.01	közlekedő	20,82 m²
F2.02	iroda	13,34 m²
F2.03	teakonyha	9,61 m²
F2.04	mosdó	6,18 m²
F2.05	piszoár	1,62 m²
F2.06	férfi wc	1,62 m²
F2.07	öltöző	8,23 m²
F2.08	női wc	1,50 m²
F2.09	tak. szer.	1,50 m²
F2.10	zuh.	2,05 m²
F2.11	elektromos helyiség	14,03 m²
F2.12	gépészeti helyiség	13,76 m²
F2.13	közlekedő	22,59 m²
F2.14	iroda	21,43 m²
F2.15	iroda	10,97 m²
F2.16	iroda	11,09 m²
F2.17	tak. szer.	1,13 m²
F2.18	teakonyha	8,71 m²
F2.19	mosdó	5,15 m²
F2.20	piszoár	1,35 m²
F2.21	férfi wc	1,35 m²
F2.22	öltöző	6,76 m²
F2.23	női wc	1,53 m²
F2.24	zuh.	1,47 m²
F2.25	raktár	3 136,15 m²
F3.01	közlekedő	42,80 m²
F3.02	tárgyaló	20,19 m²
F3.03	iroda	12,29 m²
F3.04	iroda	12,29 m²
F3.05	iroda	12,12 m²
F3.06	teakonyha	11,62 m²
F3.07	mosdó	4,64 m²
F3.08	piszoár	1,26 m²
F3.09	férfi wc	1,26 m²
F3.10	öltöző	10,52 m²
F3.11	női wc	1,49 m²
F3.12	tak. szer.	1,57 m²
F3.13	zuh.	1,57 m²
F3.14	elektromos helyiség	12,13 m²
F3.15	gépészeti helyiség	12,00 m²
F3.16	közlekedő	34,93 m²
F3.17	tárgyaló	20,19 m²
F3.18	iroda	12,29 m²
F3.19	iroda	12,29 m²
F3.20	iroda	12,12 m²
F3.21	teakonyha	11,62 m²
F3.22	mosdó	4,64 m²
F3.23	piszoár	1,26 m²
F3.24	férfi wc	1,26 m²
F3.25	öltöző	10,41 m²
F3.26	női wc	1,49 m²
F3.27	tak. szer.	1,57 m²
F3.28	zuh.	1,51 m²
F3.29	raktár	3 534,17 m²
Épület nettó alapterülete összesen:		**10 959 m²**

A terv az 1999. évi LXXVI. törvény értelmében szerzői jogi védelem alá tartozik!

Terv tárgya:	Székesfehérvár, Olasz u., hrsz: 9921/5. sz. alatt ingatlanon építendő LOGISZTIKAI CSARNOK engedélyezési terve
	É02
Rajz tárgya:	FÖLDSZINT ALAPRAJZ M=1:100
Építtető:	PORT HOLDING Kft. 8000 Székesfehérvár, Börgöndi út 6.
Tervező:	felelős tervező: Beniczky Szabolcs okl. építészmérnök, É 07-0318
Dátum:	2025. január hó.